


A

B

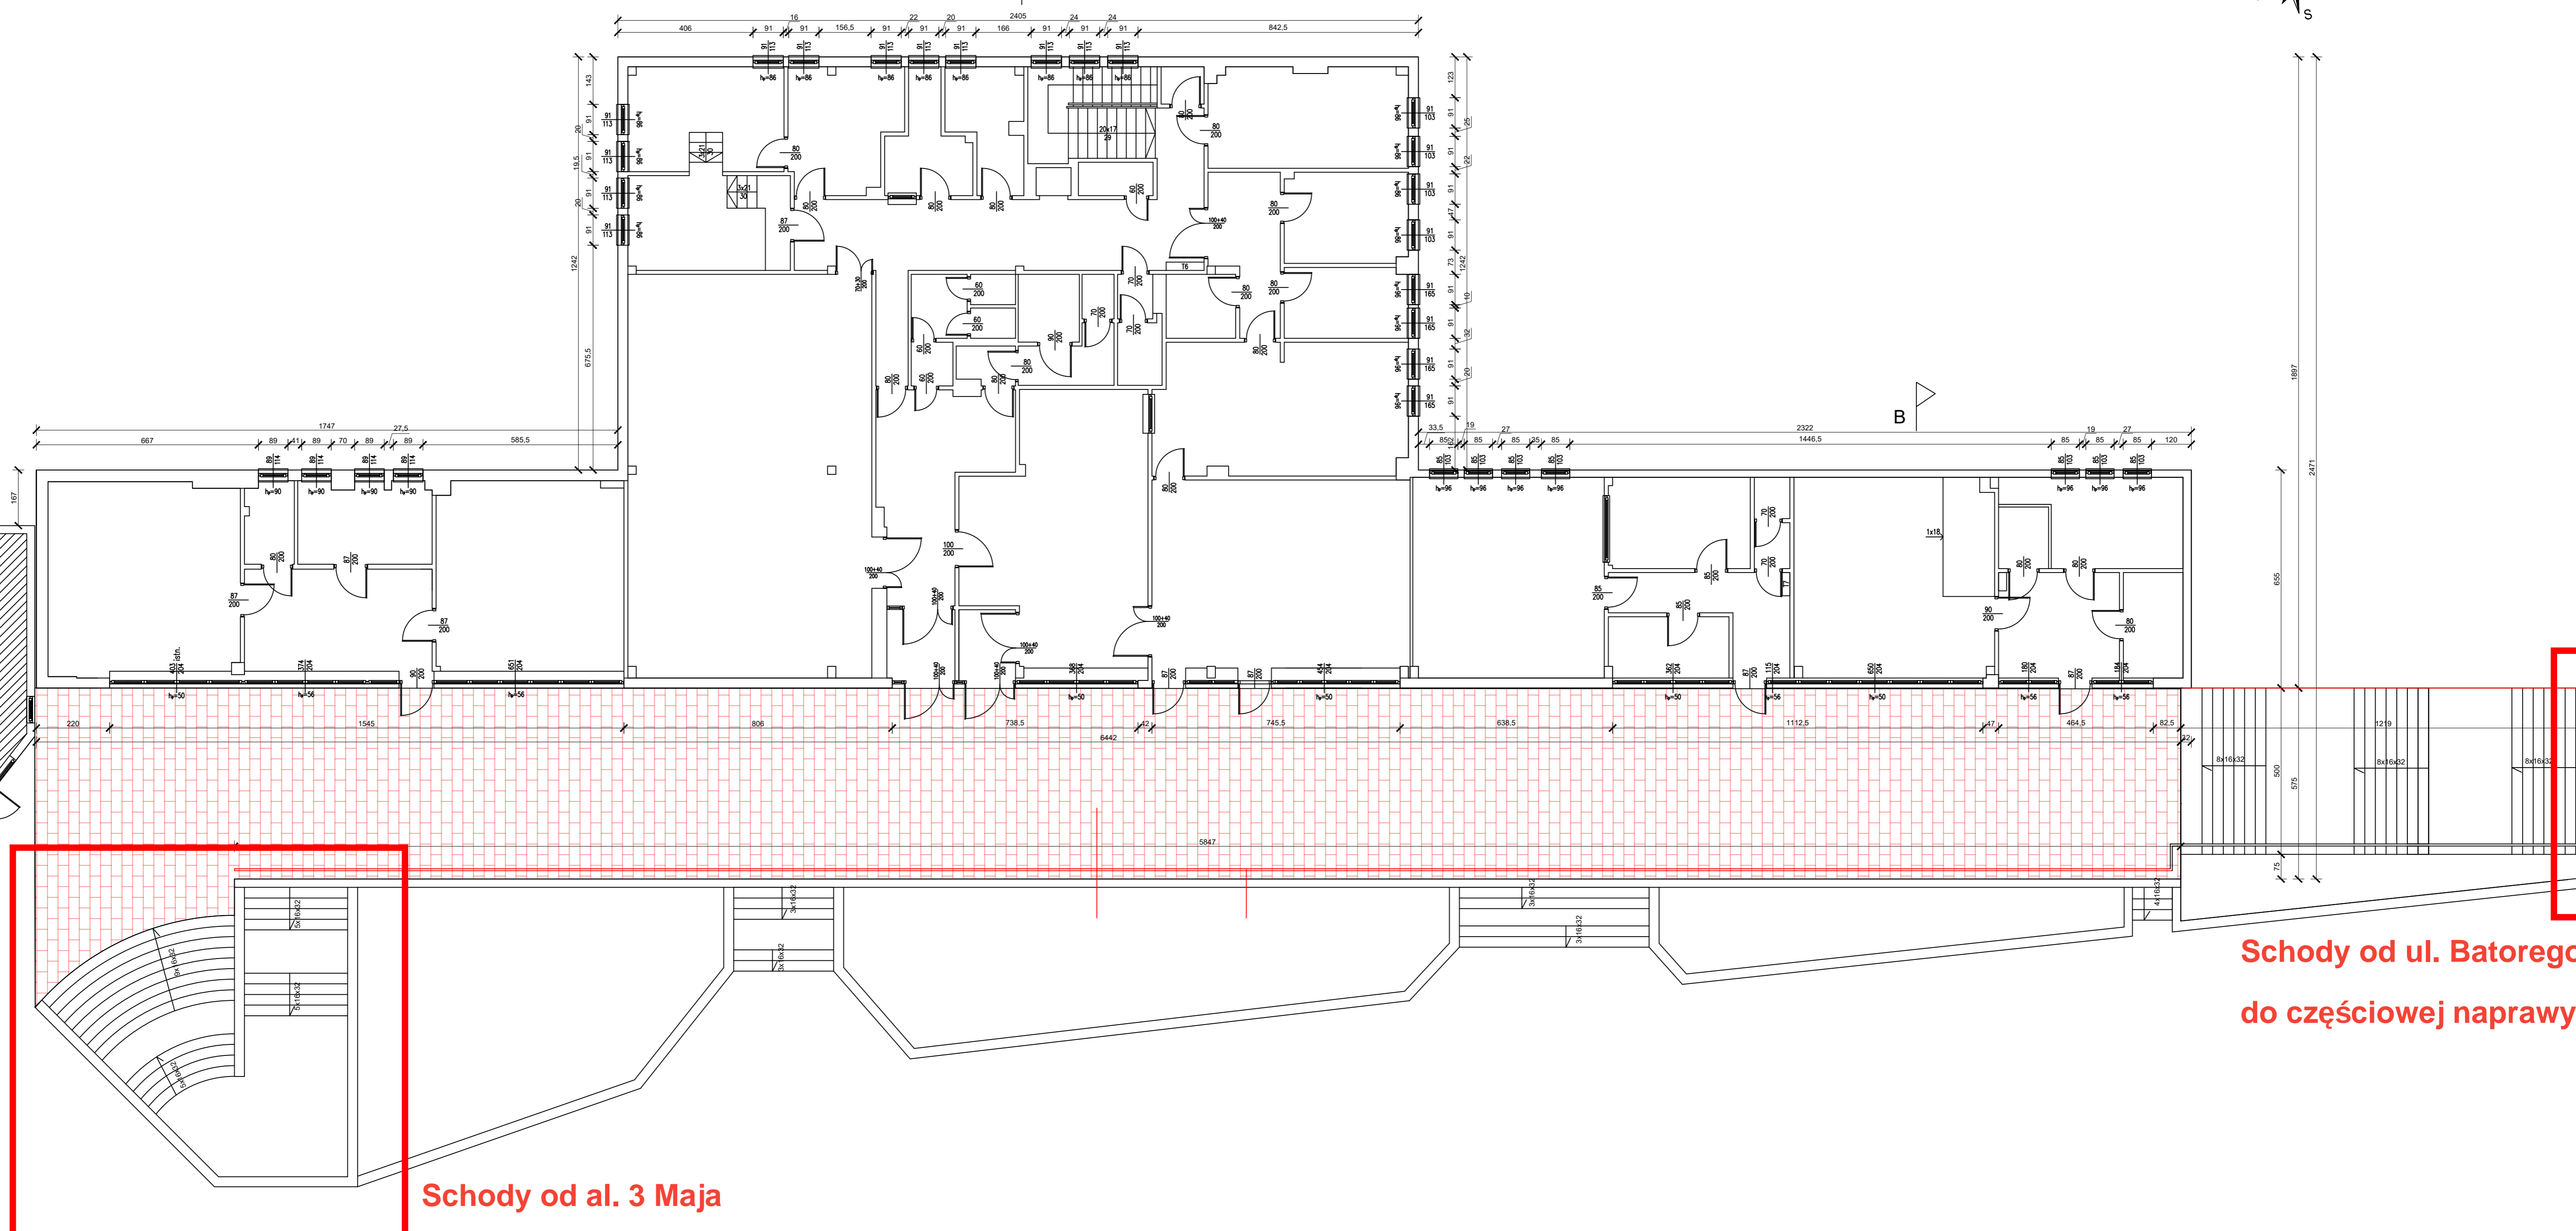

Schody od al. 3 Maja  
do całkowitej naprawy

Schody od ul. Batorego  
do częściowej naprawy