
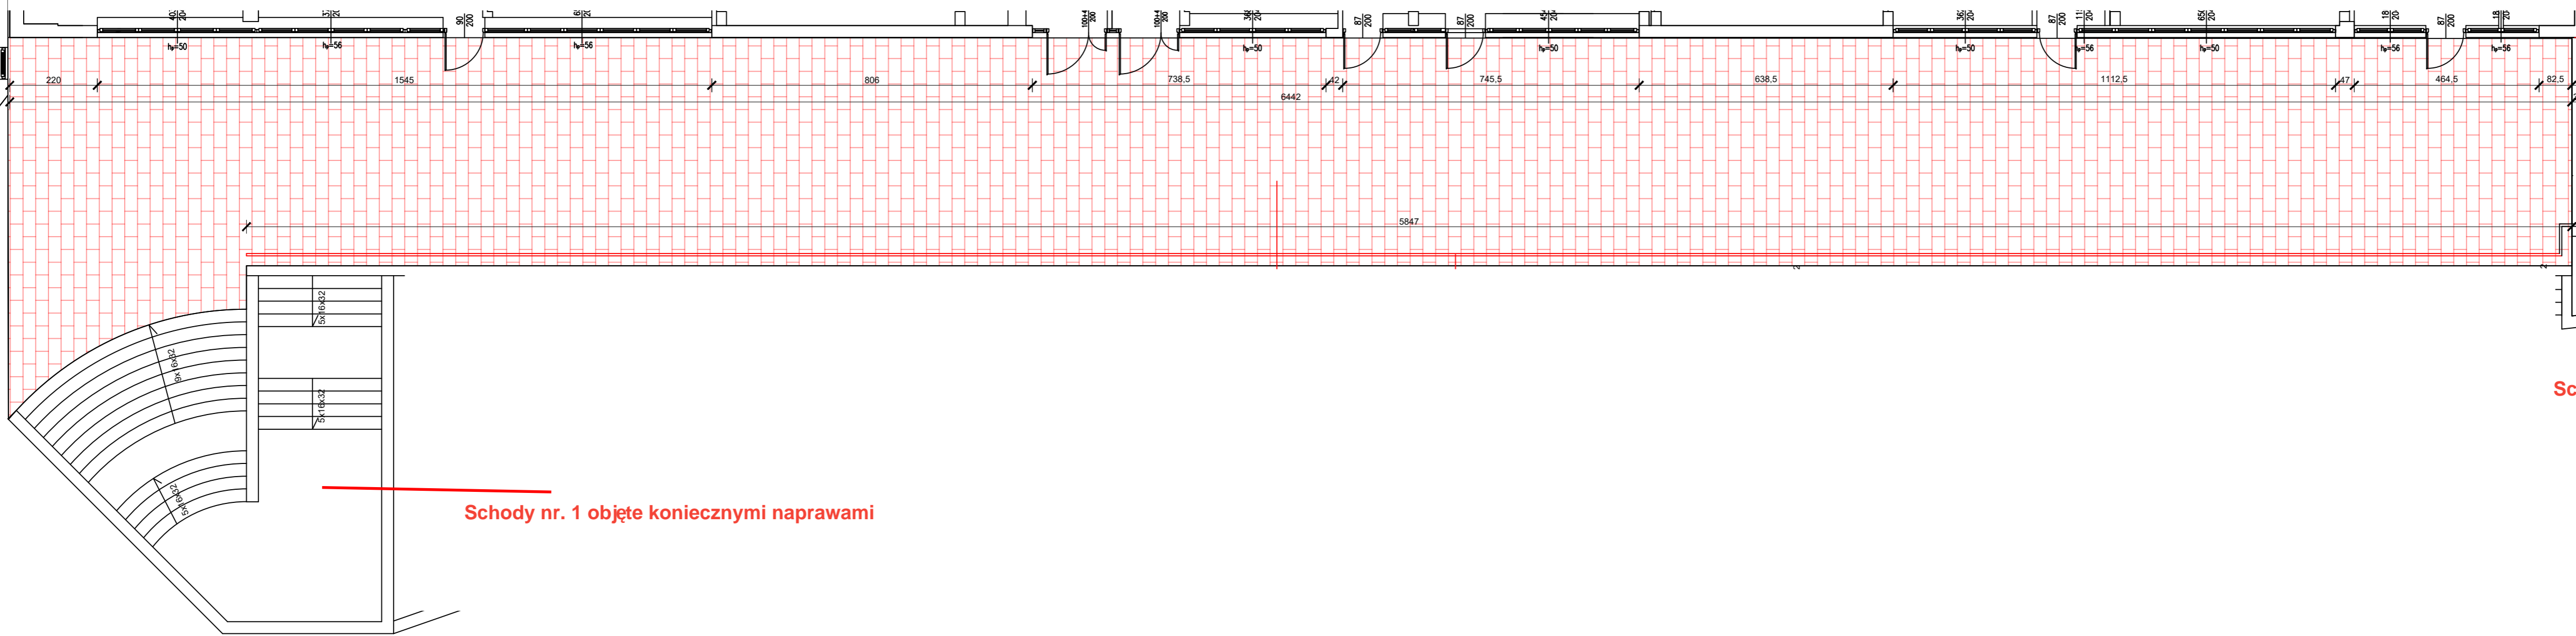


1897
2471
665

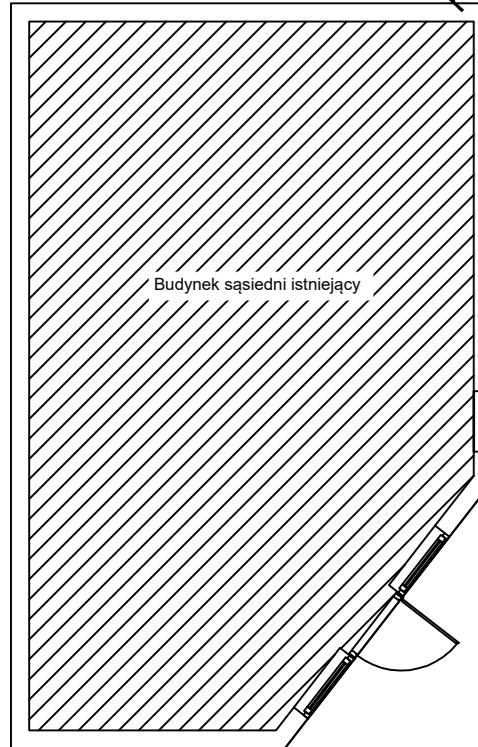

Schody nr. 1 objęte koniecznymi naprawami

Schody nr. 2 objęte koniecznymi naprawami